


LEGENDE	
	EQUIPEMENTS PUBLICS
	BAC A OMBRES
	BONNE FONTAINE
	LOT N° 1 BLOC 32 1500m² Longueur = 30m Largeur = 50m
	VOIE INTER PARCELLONAIRE DE 12m
	VOIE INTER PARCELLONAIRE DE 12m
	VOIE DE DISTRIBUTION DE 10 m
	VOIE PIETONNE DE 5 m
	OUTRAGE D'ART
	FOND DE VALLÉE AVEC COUR D'EAU
	ESPACE VERT ET ZONES BOISEES
	PARKING

	COORDONNEES GPS	
Bornes	x	y
B ₁	x = 13.52685	y = 7.347
B ₂	x = 13.52797	y = 7.34729
B ₃	x = 13.53015	y = 7.34659
B ₄	x = 13.53004	y = 7.34359
B ₅	x = 13.52935	y = 7.34186
B ₆	x = 13.52863	y = 7.34014
B ₇	x = 13.52826	y = 7.33912
B ₈	x = 13.52481	y = 7.33915
B ₉	x = 13.52393	y = 7.33954
B ₁₀	x = 13.52286	y = 7.33992
B ₁₁	x = 13.52220	y = 7.34065

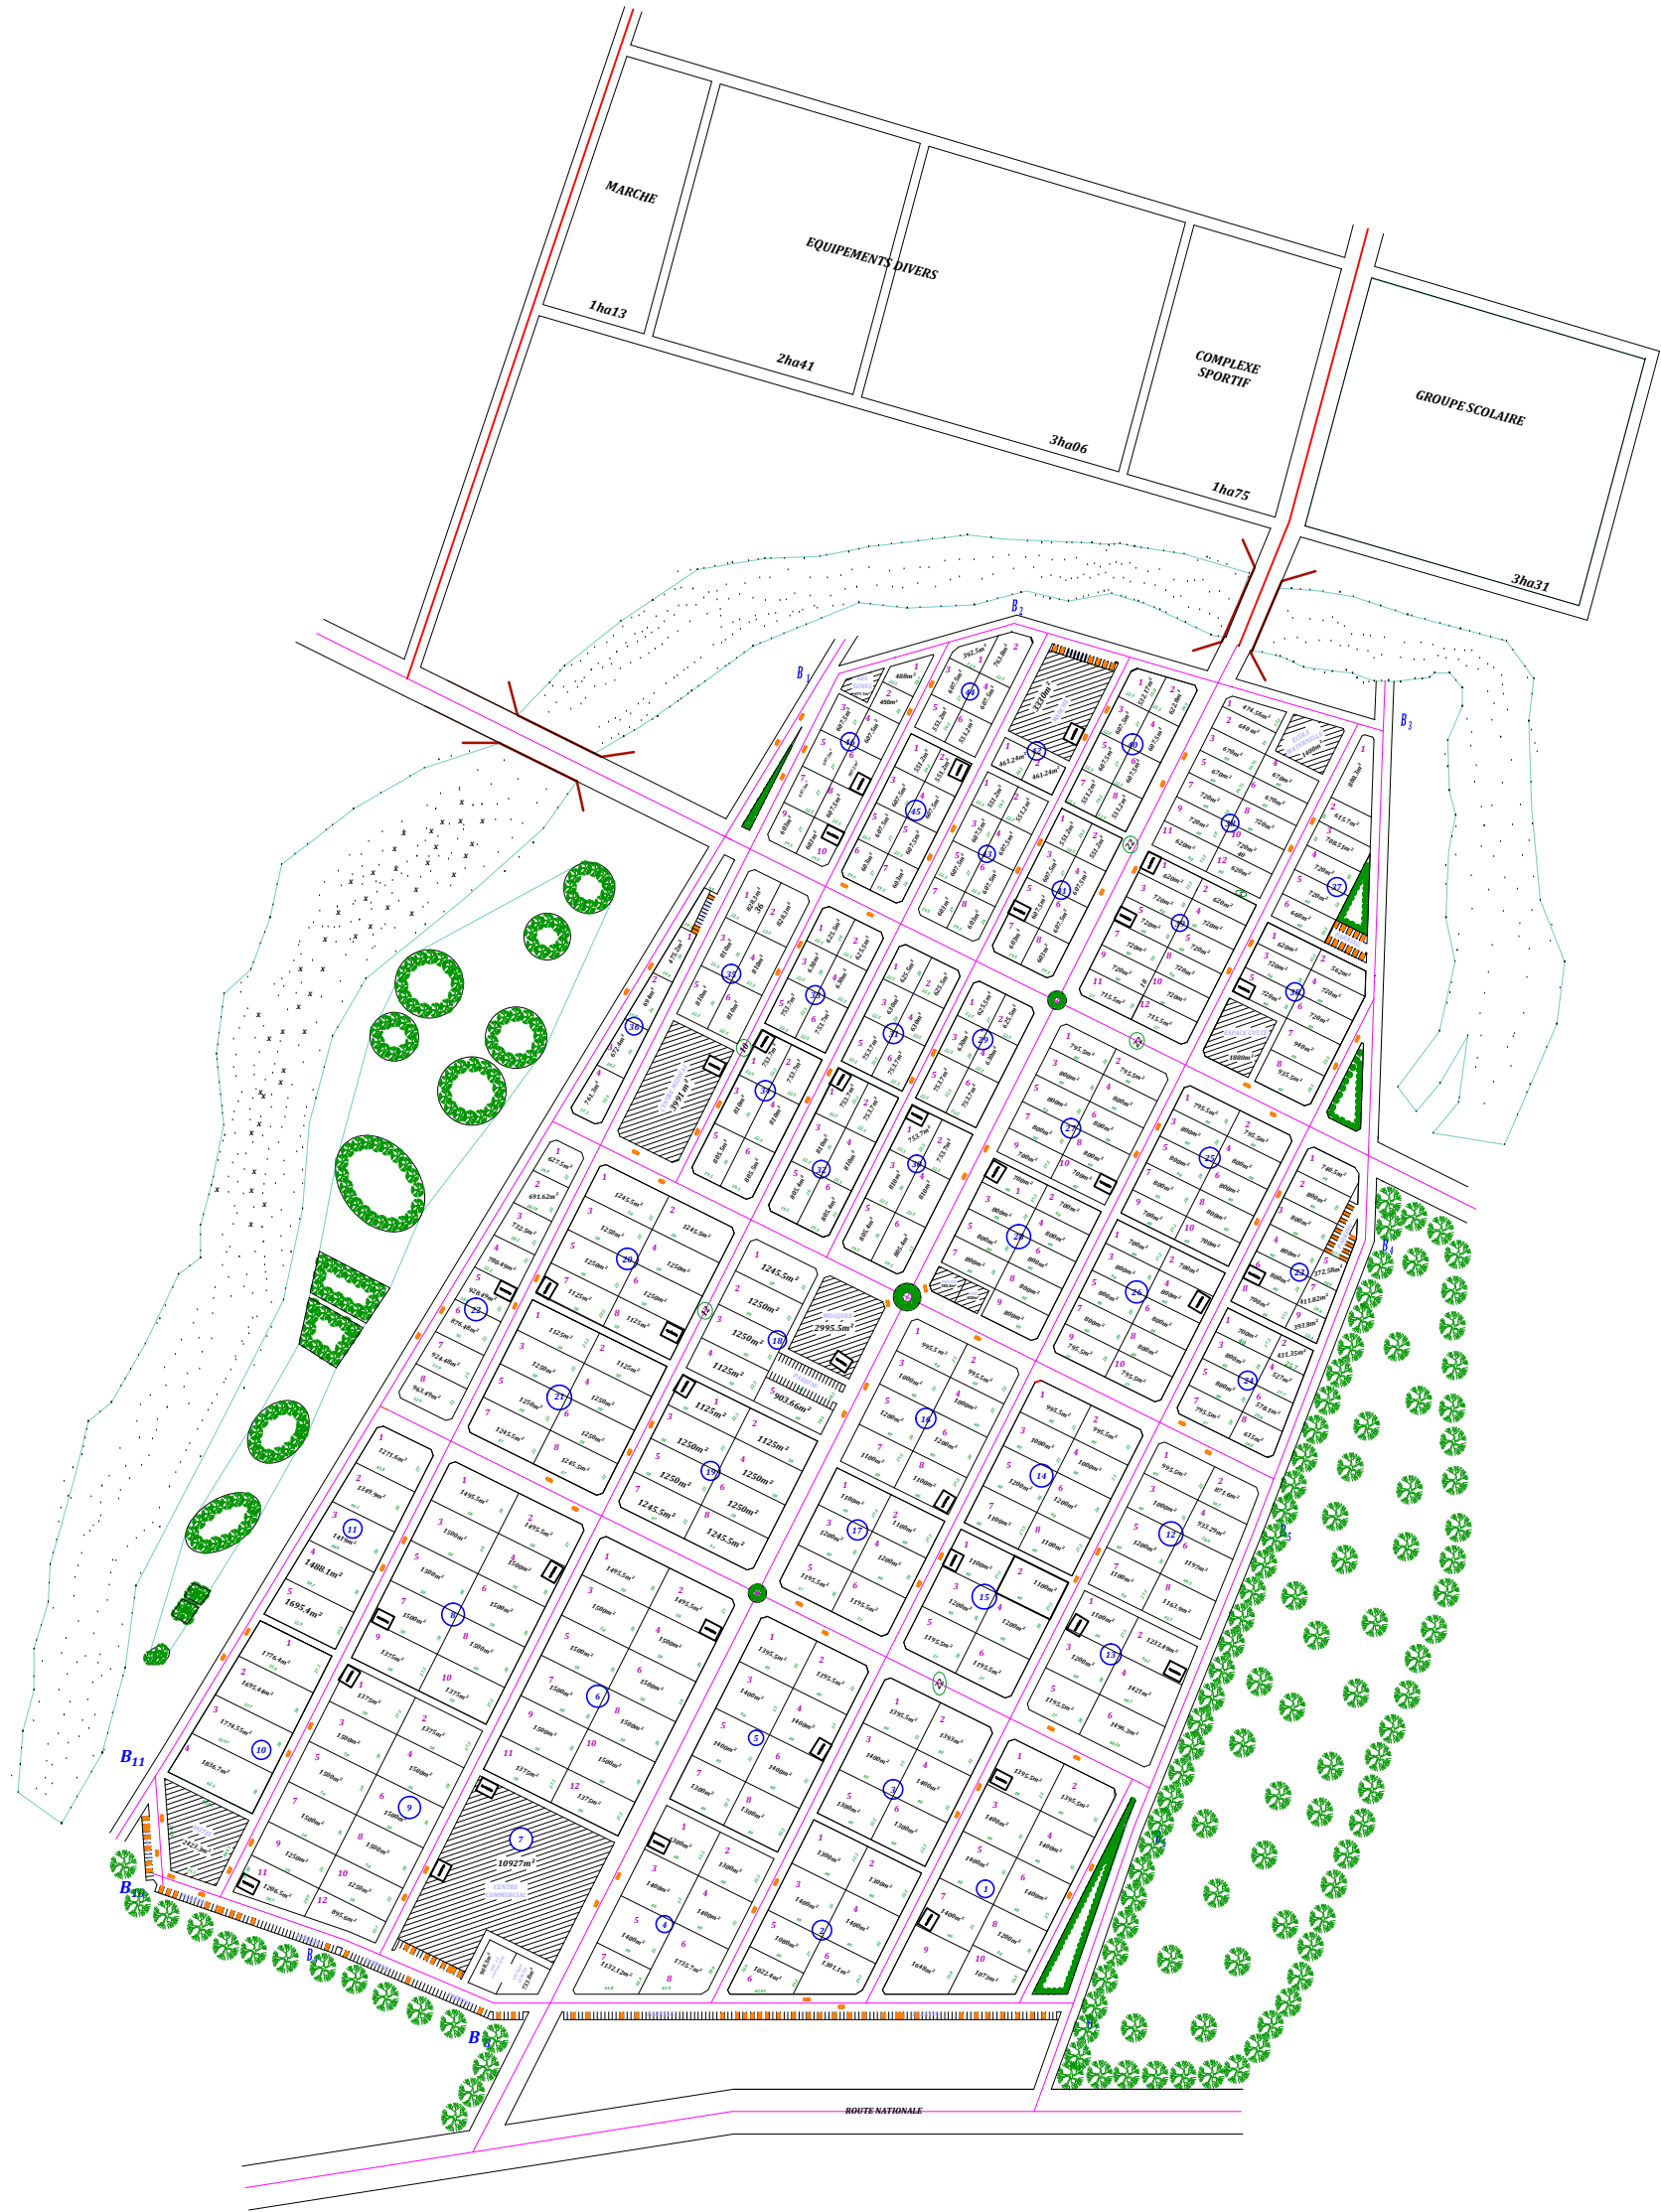

REPUBLIQUE DU CAMEROUN Paix - Travail - Patrie		
REGION DE L'ADAMAOUA		
DEPARTEMENT DE LA VINA		
Arrondissement de NGAOUNDERE II		
LOTISSEMENT PILOTE DE SELBE DARANG		
SUPERFICIE : 45 ha		
-TRAVAUX EFFECTUES		
1- Découpage gercellaire		
2 - Espace vert		
3 - Equipements collectifs		
4 - Resevation espace socio culturel		
5 - Dessin et levé topographique		
Coordination	ALIOU MOUSSA	APPROBATION
Supervision Générale	MOHAMADOU Bassirou / IPGC	
Supervision	HAMAN J / TPGC ZIMILANG Z / ITGC Mme KACMANY	
Dessin et Projection	MBINDO SERGE / TU SIMO JOSEPH / TSGC DIFFO KENNE	