


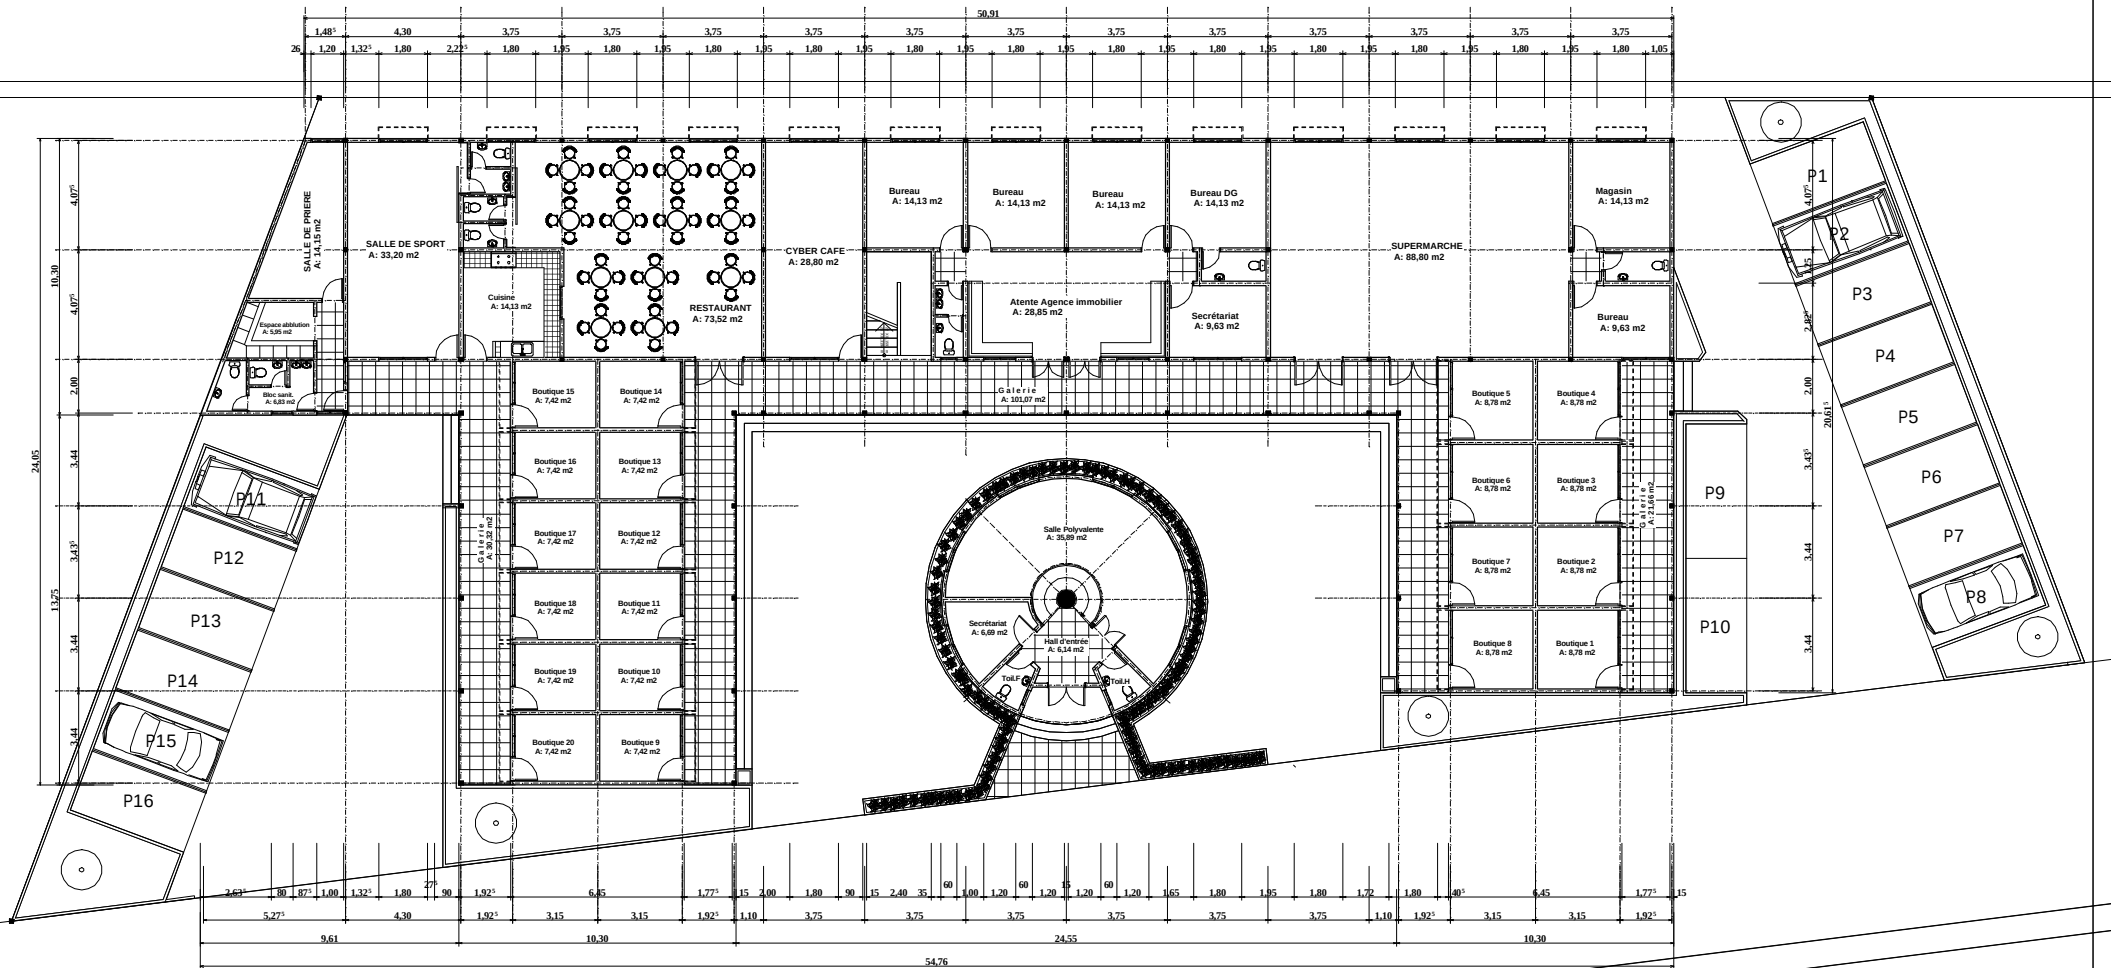

PLAN DU RDC